


Reihenbestuhlung im Marshall - Haus EG

Halle	
Sitzplätze	= 505 Personen
Rollstuhlplätze	= 4 Personen
Kinosaal	
Sitzplätze	= 158 Personen
Rollstuhlplätze	= 2 Personen
<hr/>	
Gesamtsitzplätze im EG	= 663 Personen
Gesamtanzahl Rollstuhlplätze	= 6 Personen

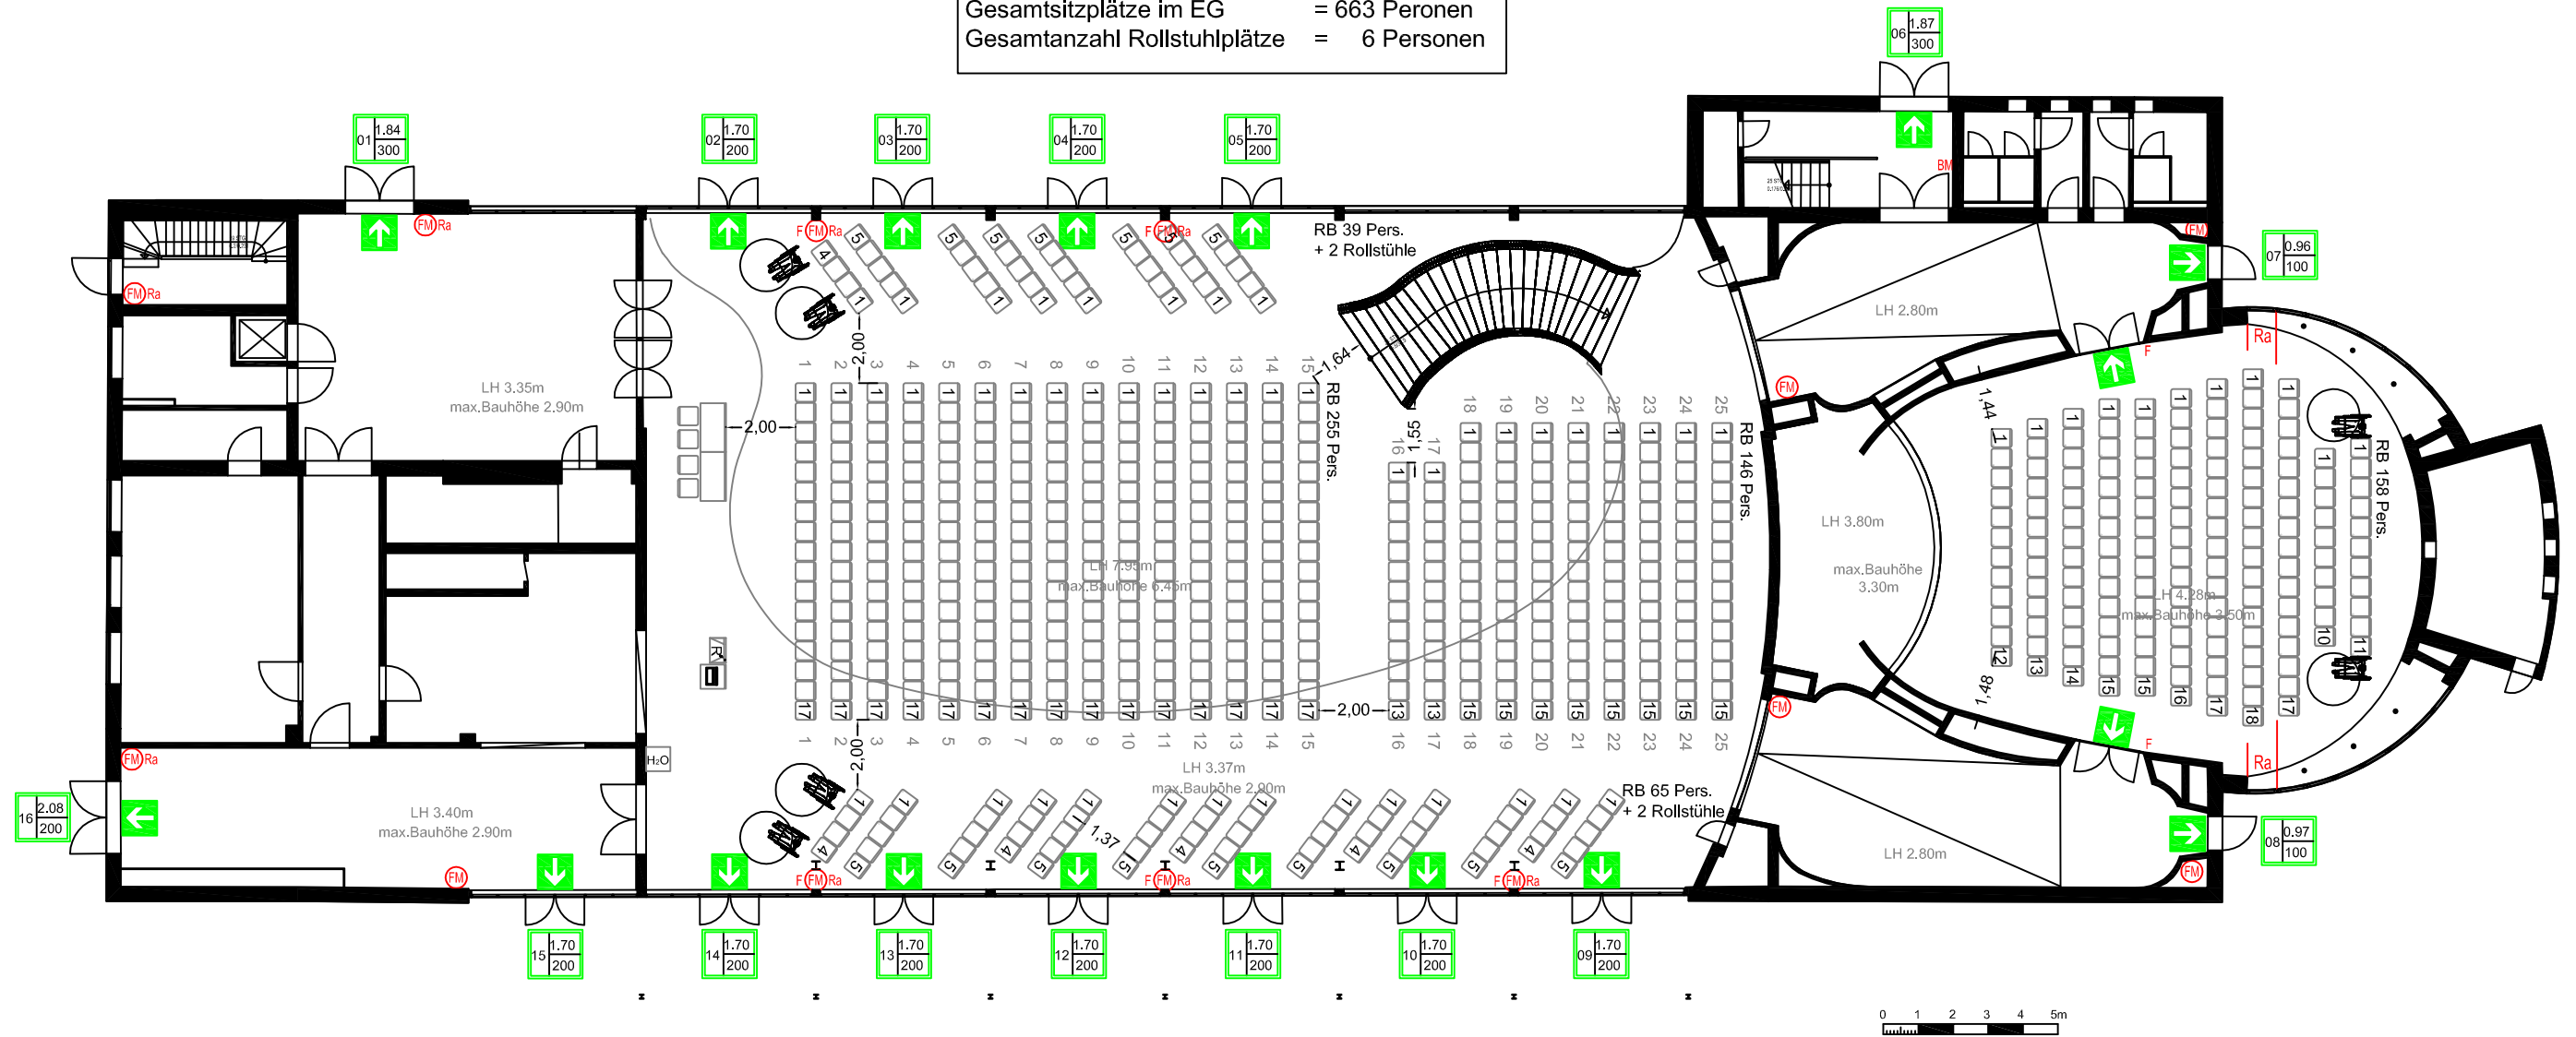

LEGENDE

	Entfluchtungssymbol Nümmierung Notausgang Notausgangsbreite Anzahl Fluchtpersonen		Rauchmelder		Hängepunkt
	Notausgang		Elektroverteiler		Belleuchtung
	Feuermelder		Elektroanschluss		Bodentanks
	Feuertöscher		Elektroanschluss / Bodenauslass		Präsidium 140x70 cm, 2 Personen
	Rauchabzug		Symbol Steckdose		Rednerpult
	Hydrant		Deckenlautsprecher		Laptopstisch
			Medienkasten		Wasserglastisch

Messe Berlin GmbH Messedamm 22 14055 Berlin		Telefon: +49 (0)30/3038-0 Telefax: +49 (0)30/3038-2325 E-Mail: central@messe-berlin.de	
Veranstaltung: [Veranstaltung]		[Veranstaltung]	
Zeitraum: [Zeitraum]		[Zeitraum]	
Marshallhaus EG		Maßstab: 1:200@A3	
Planart/Plannummer: PL_001		erstellt: MI	
geändert: 09/2009		Für die Messe Berlin geprüft und freigegeben: Alle Maße sind vor Ort zu prüfen!	