


Nutzungsbeispiele

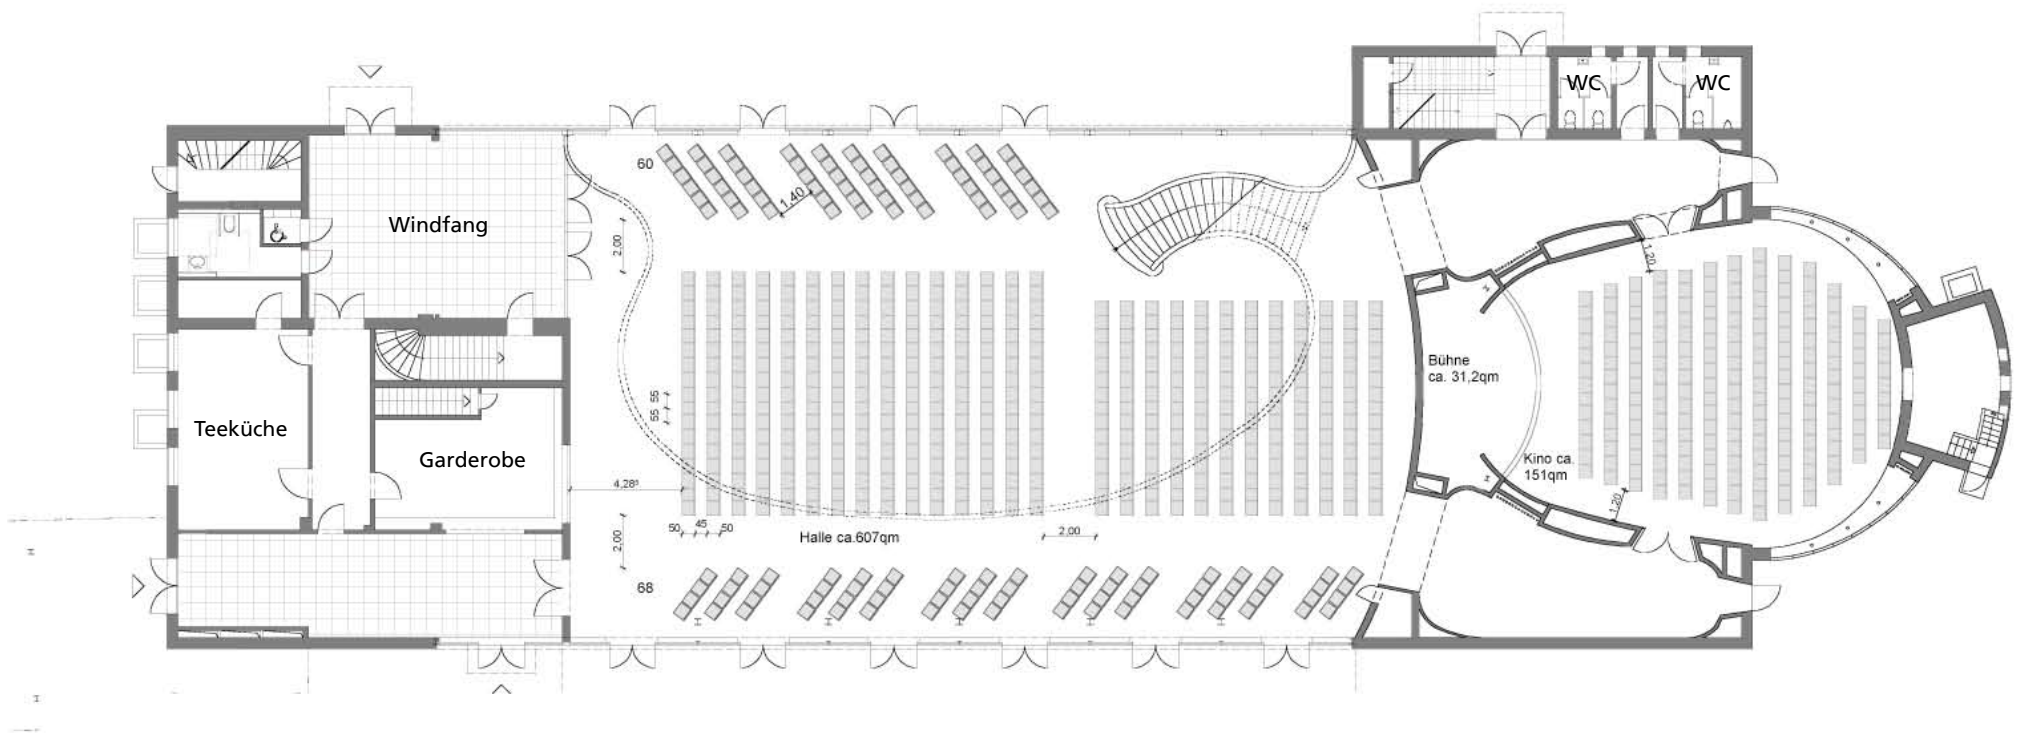


Marshall-Haus EG Reihenbestuhlung



Anzahl Sitzplätze:	Halle:	563
	Kino:	197
	Gesamt:	760

Marshall-Haus


EG Bestuhlungsvariante Gastronomie

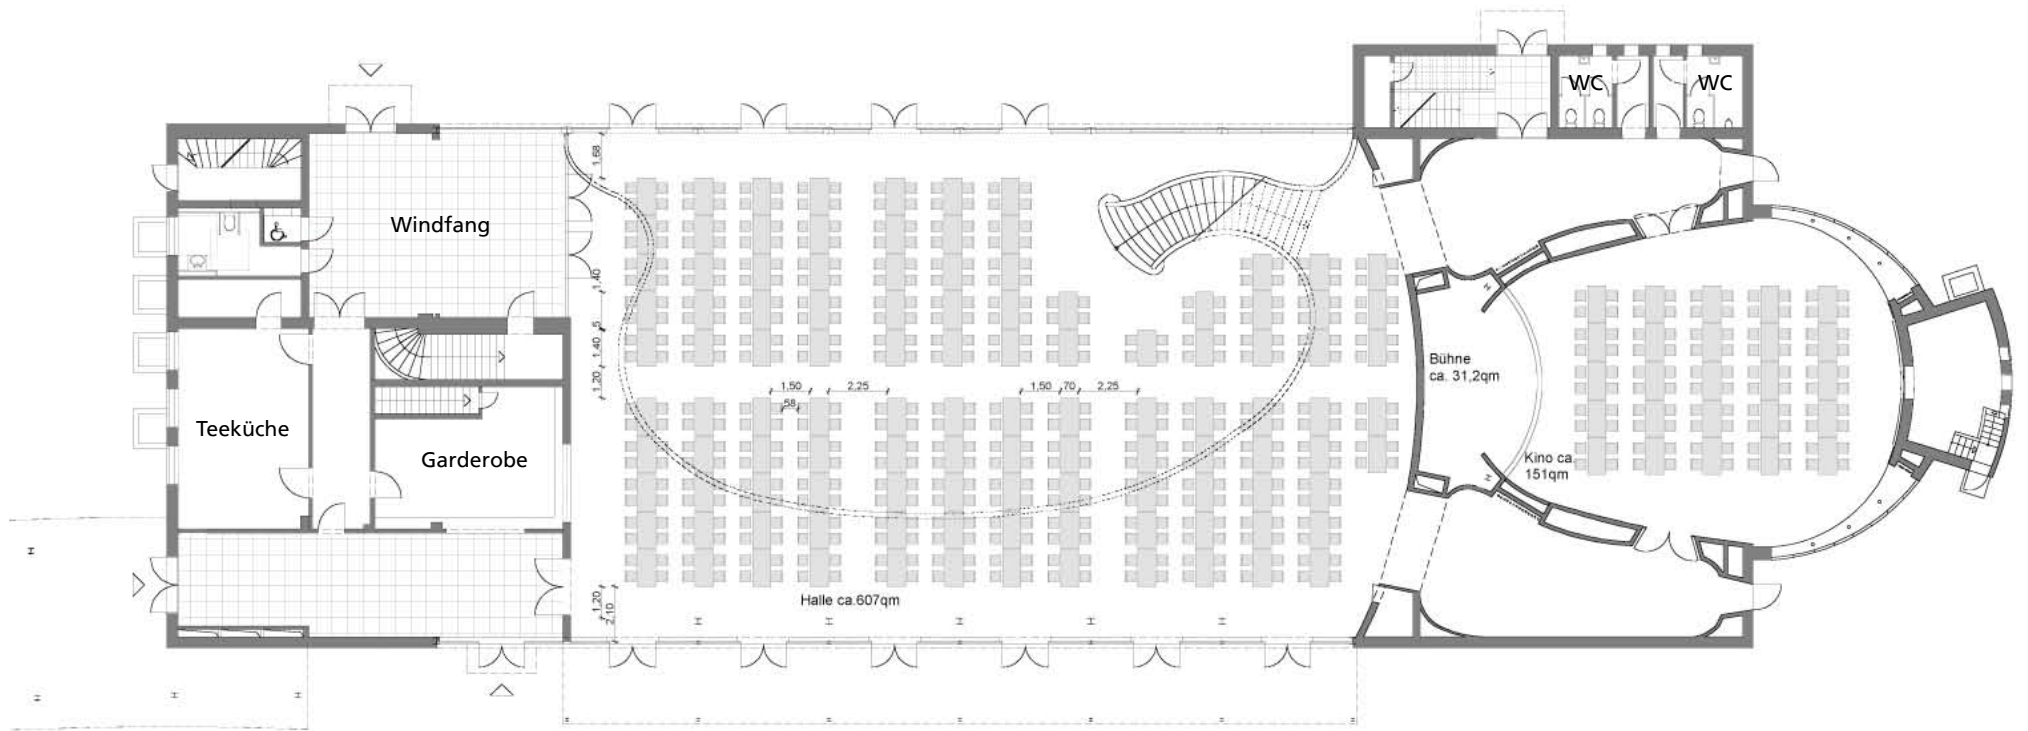

Anzahl Sitzplätze:	Halle:	444
	Kino:	100
	Gesamt:	544


Marshall-Haus

EG Bestuhlungsvariante Gastronomie

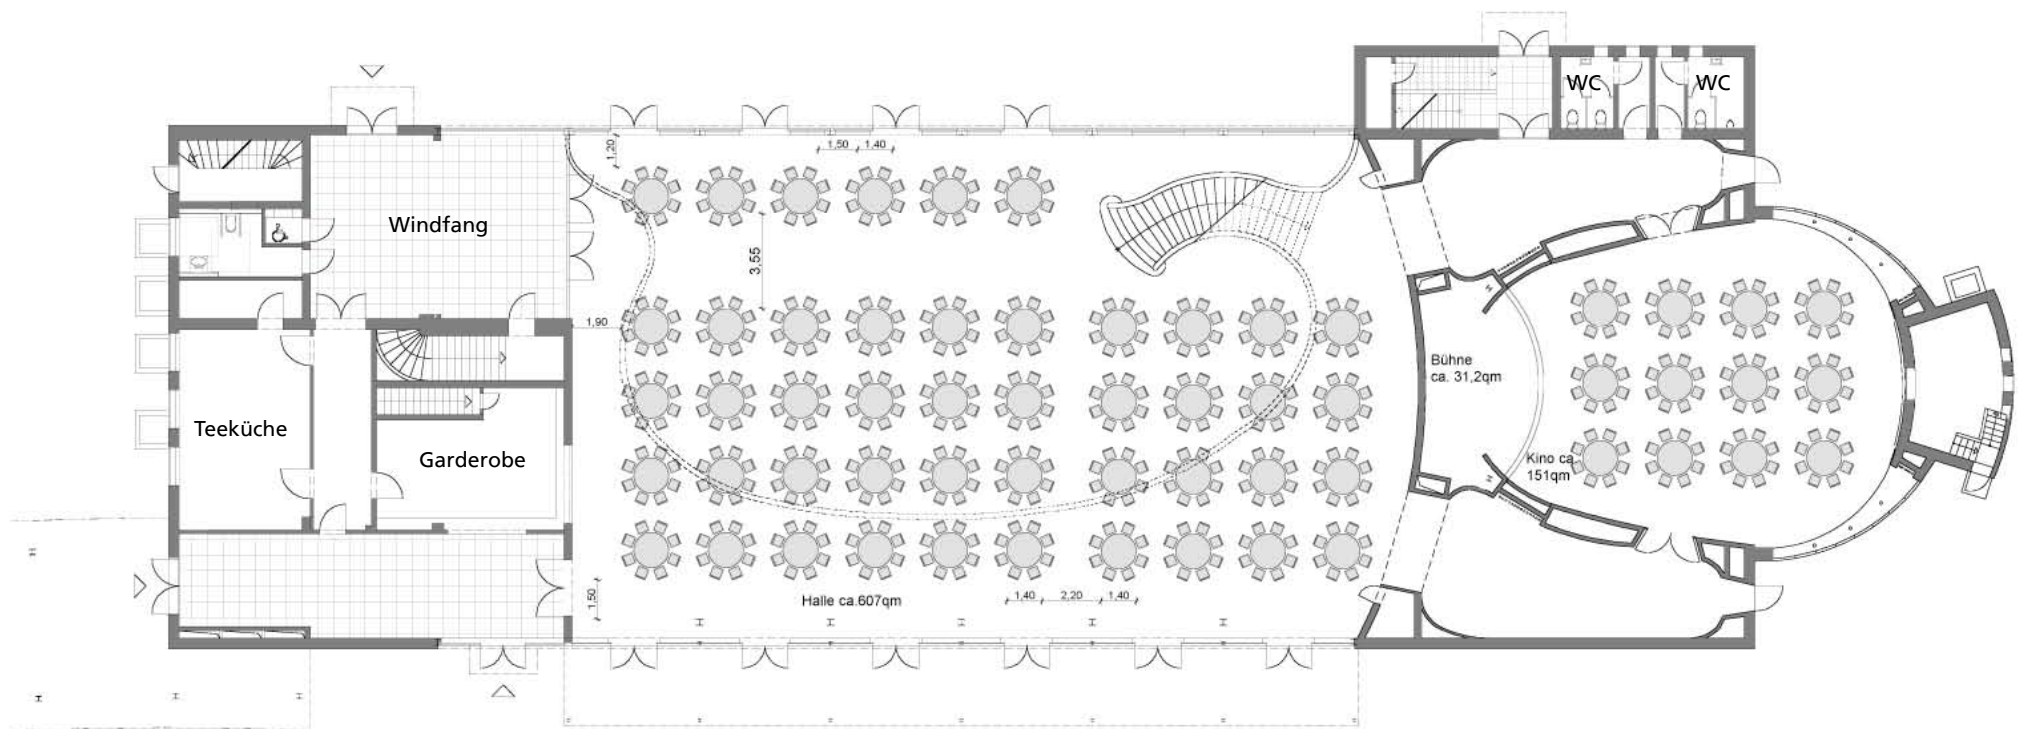

Anzahl Sitzplätze:	Halle:	368
	Kino:	96
	Gesamt:	464


Marshall-Haus EG Bühnennutzung

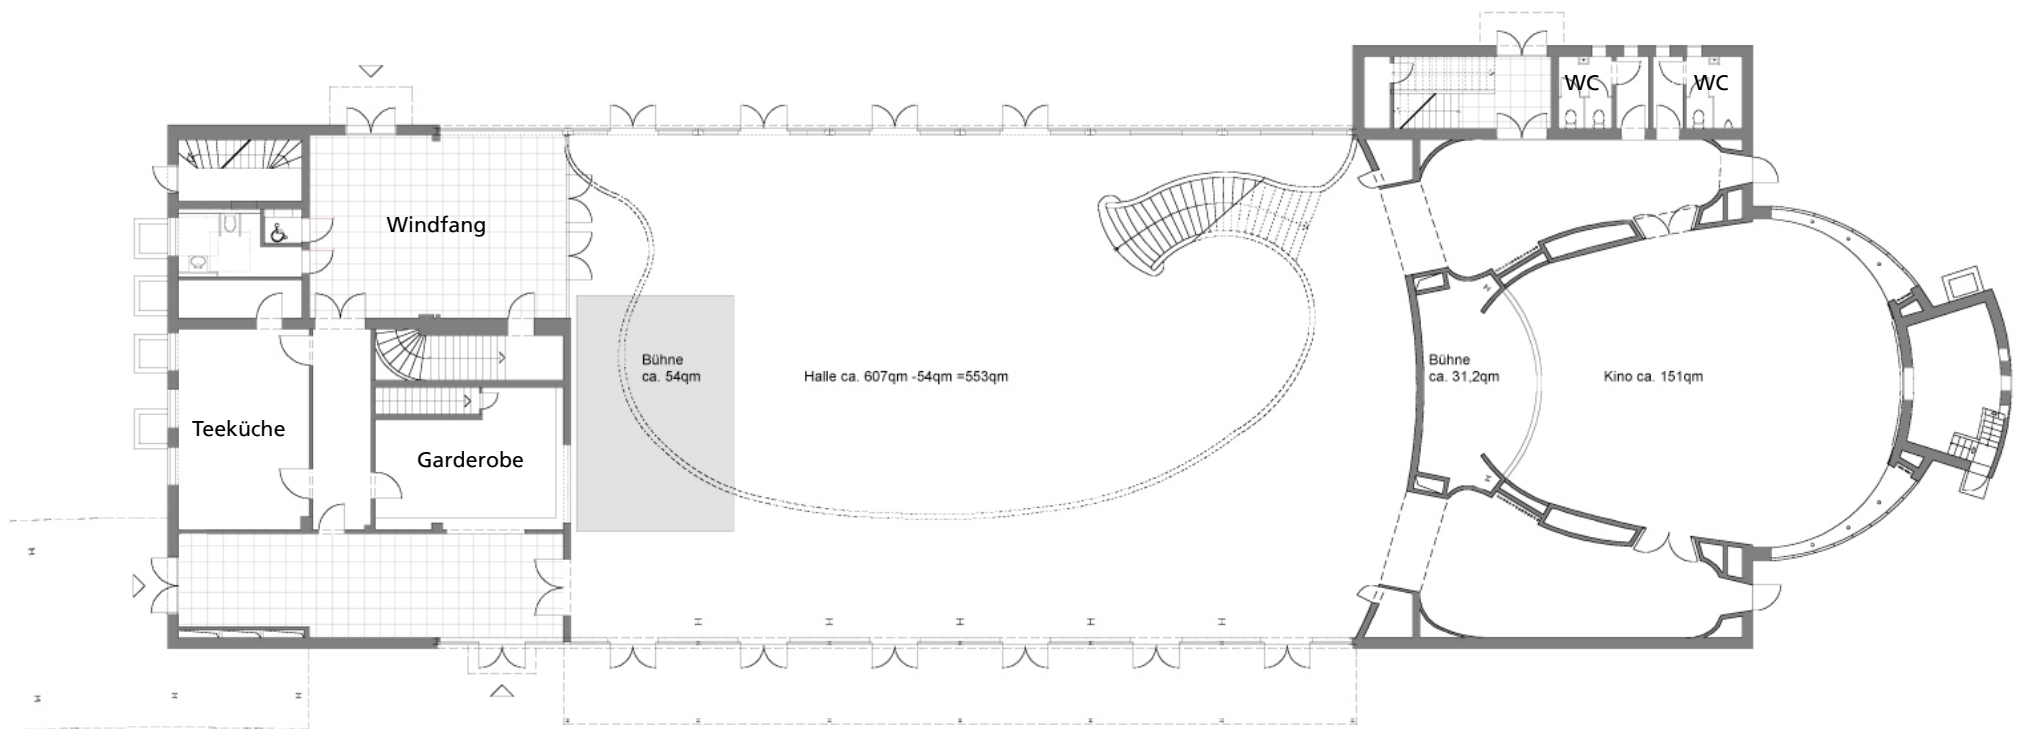

Anzahl Personen: Halle: 1106 Personen bei 2 Personen pro qm
 Kino: 302 Personen bei 2 Personen pro qm
 Gesamt: 1408 Personen bei 2 Personen pro qm


Marshall-Haus

EG Bestuhlungsvariante Lounge

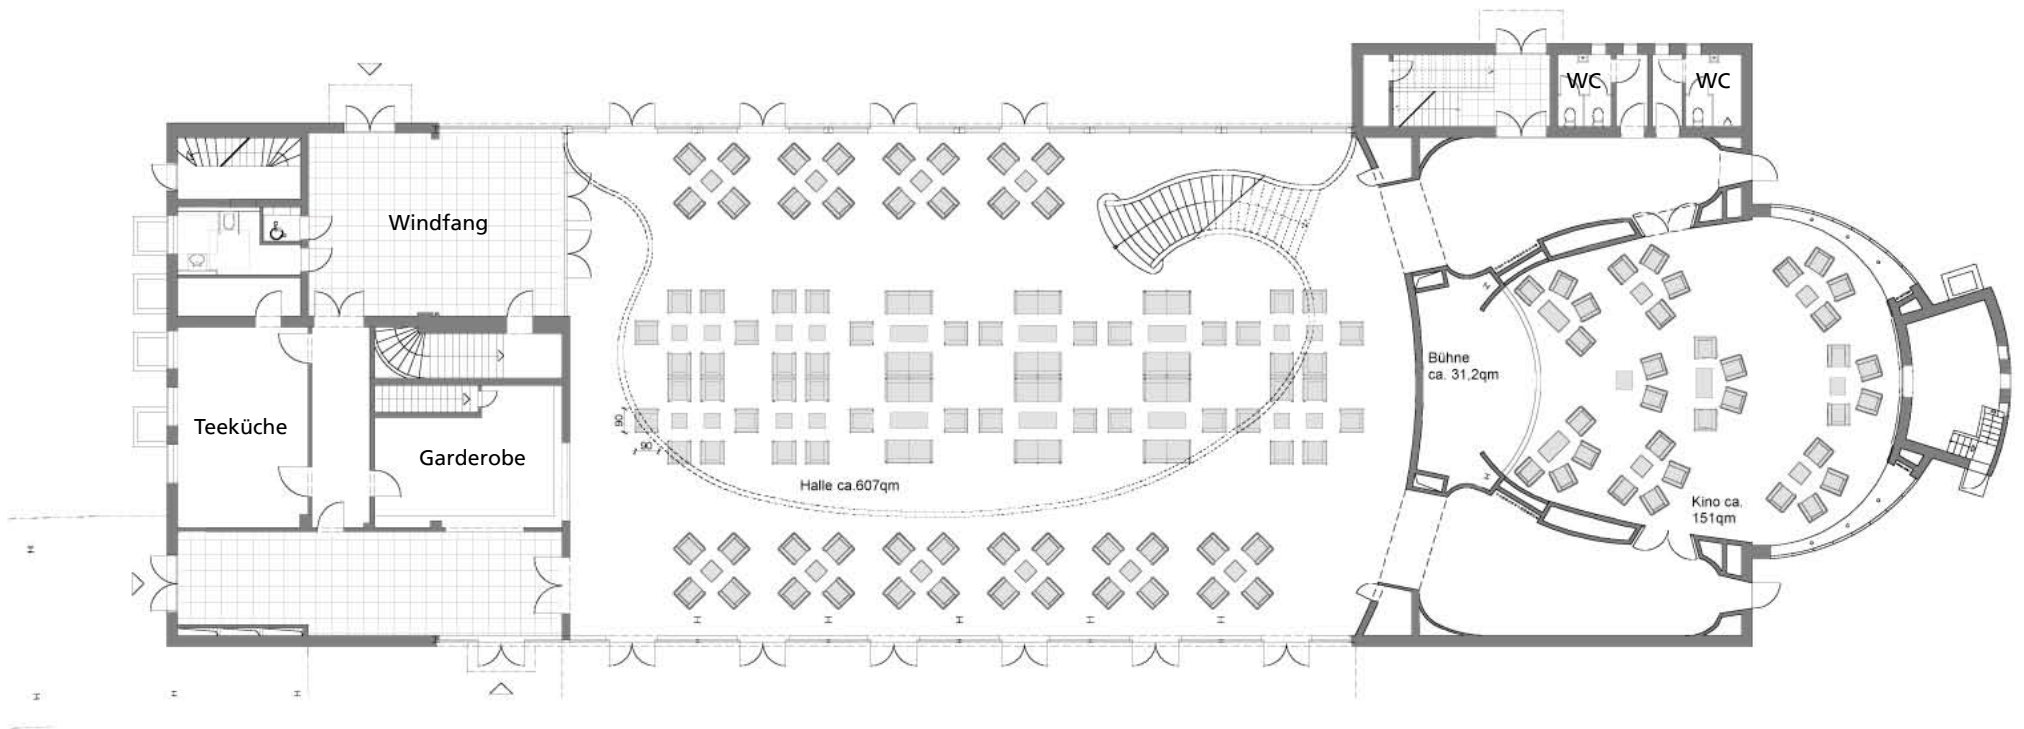

Anzahl Sitzplätze:	Halle:	108
	Kino:	34
	Gesamt:	142


Marshall-Haus EG Ausstellung

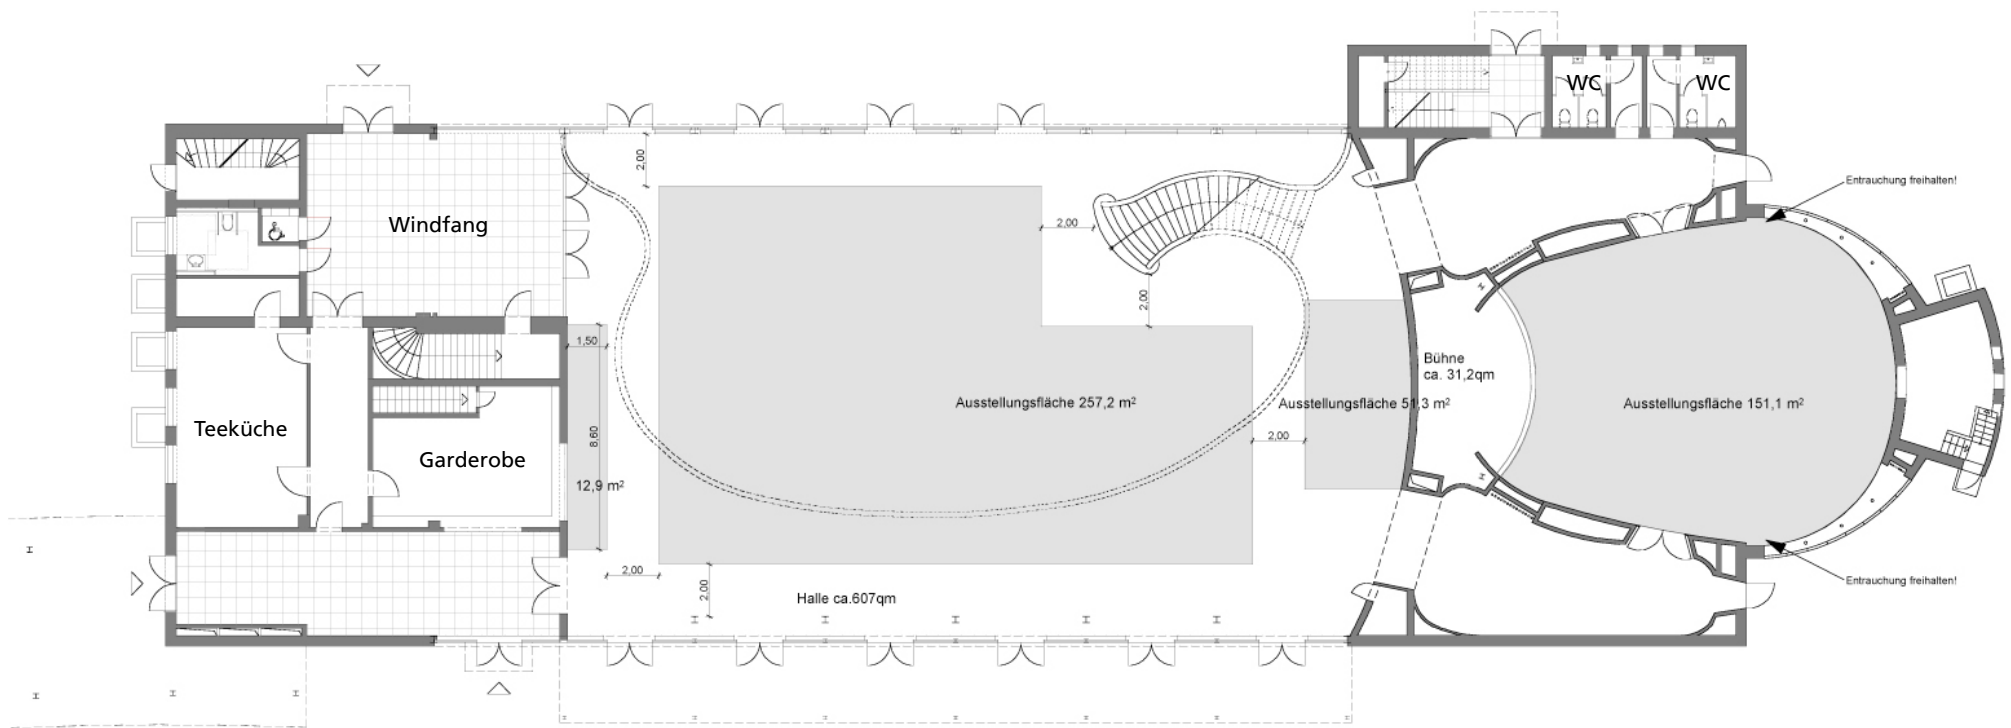

Ausstellungsfläche:	Halle:	321 qm
	Kino:	151 qm
	Gesamt:	472 qm

Marshall-Haus


OG Bestuhlungsvariante Lounge

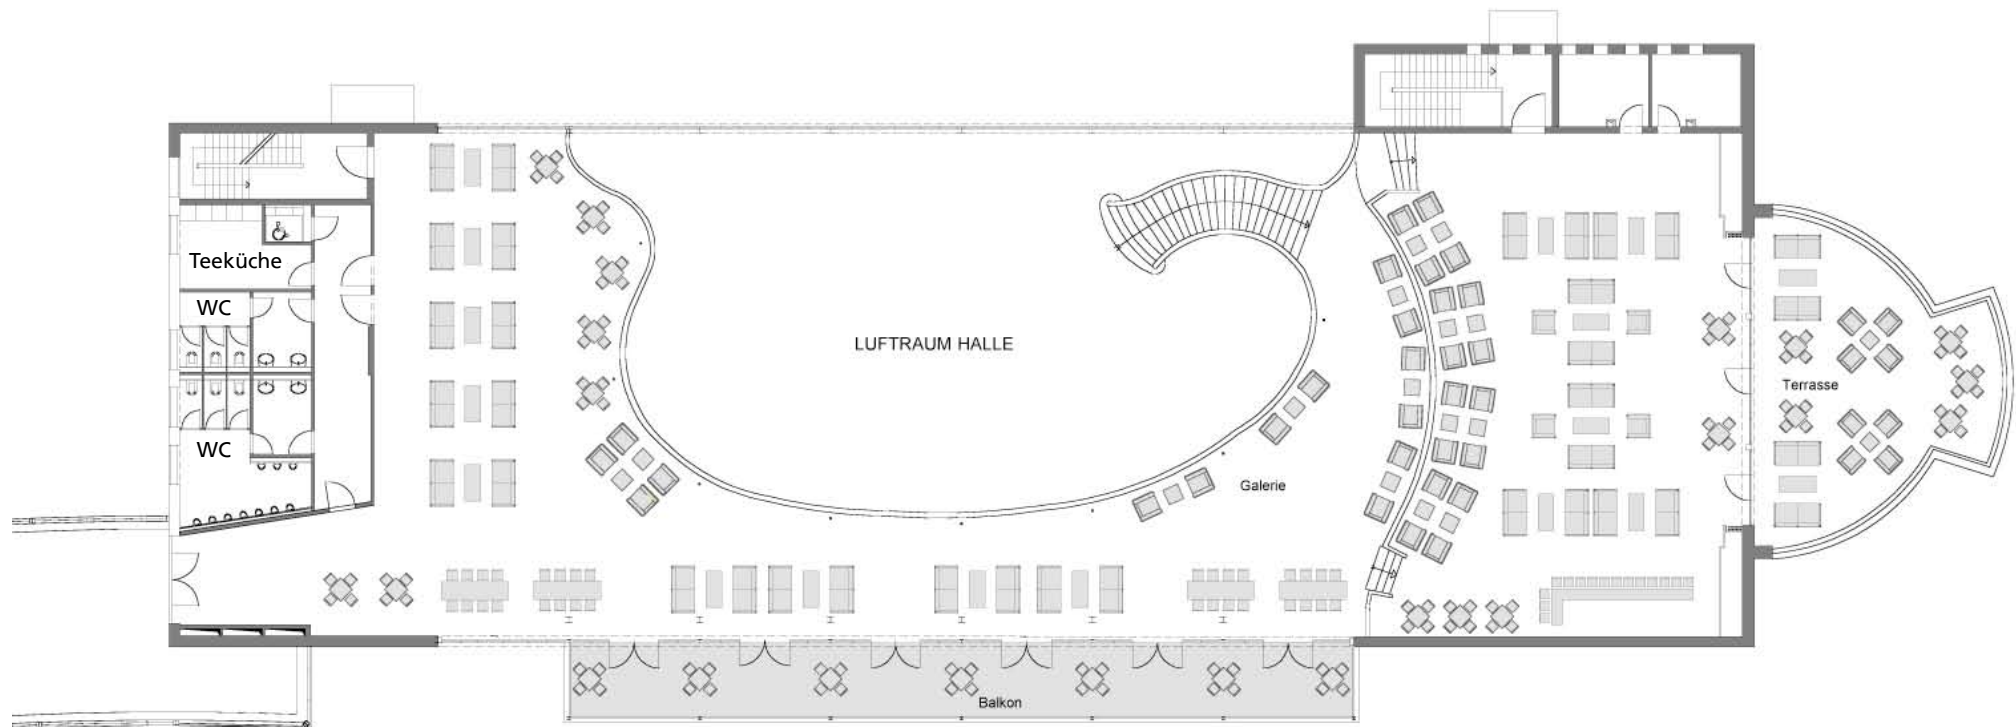

Anzahl Sitzplätze:	Galerie:	198
	Terrasse:	36
	Balkon:	28
	Gesamt:	262

Marshall-Haus


OG Messenutzung Lounge

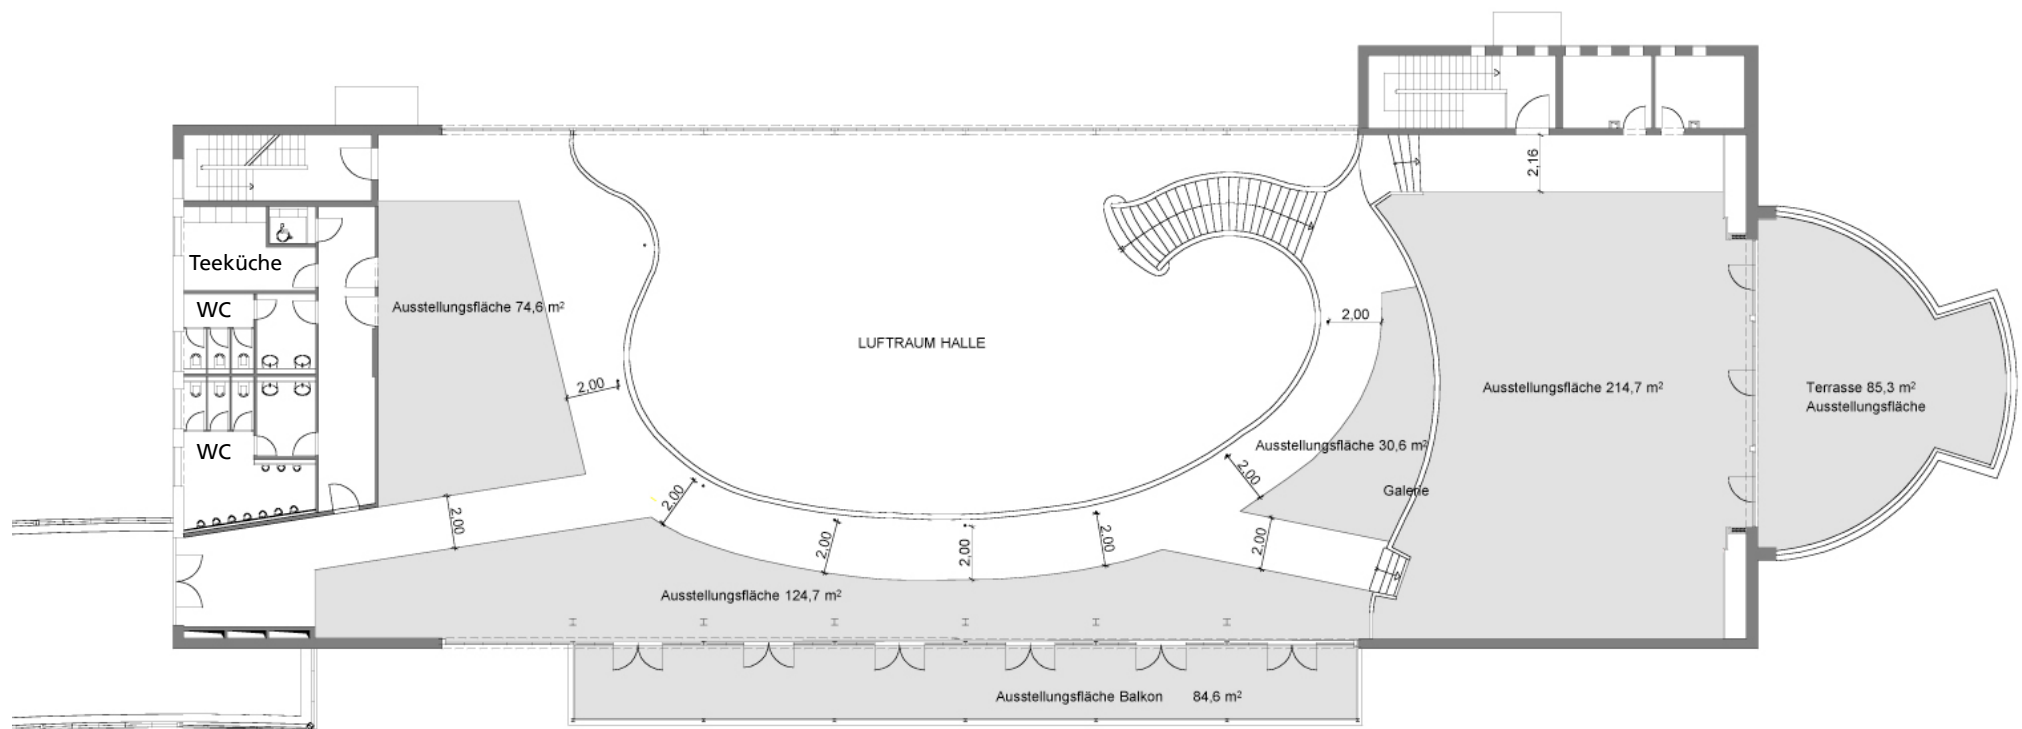

Ausstellungsfläche:	Galerie:	447,6 qm
	Terrasse:	85,3 qm
	Balkon:	84,6 qm
	Gesamt:	617,5 qm

Marshall-Haus


OG Bestuhlungsvariante Lounge Gastronomie

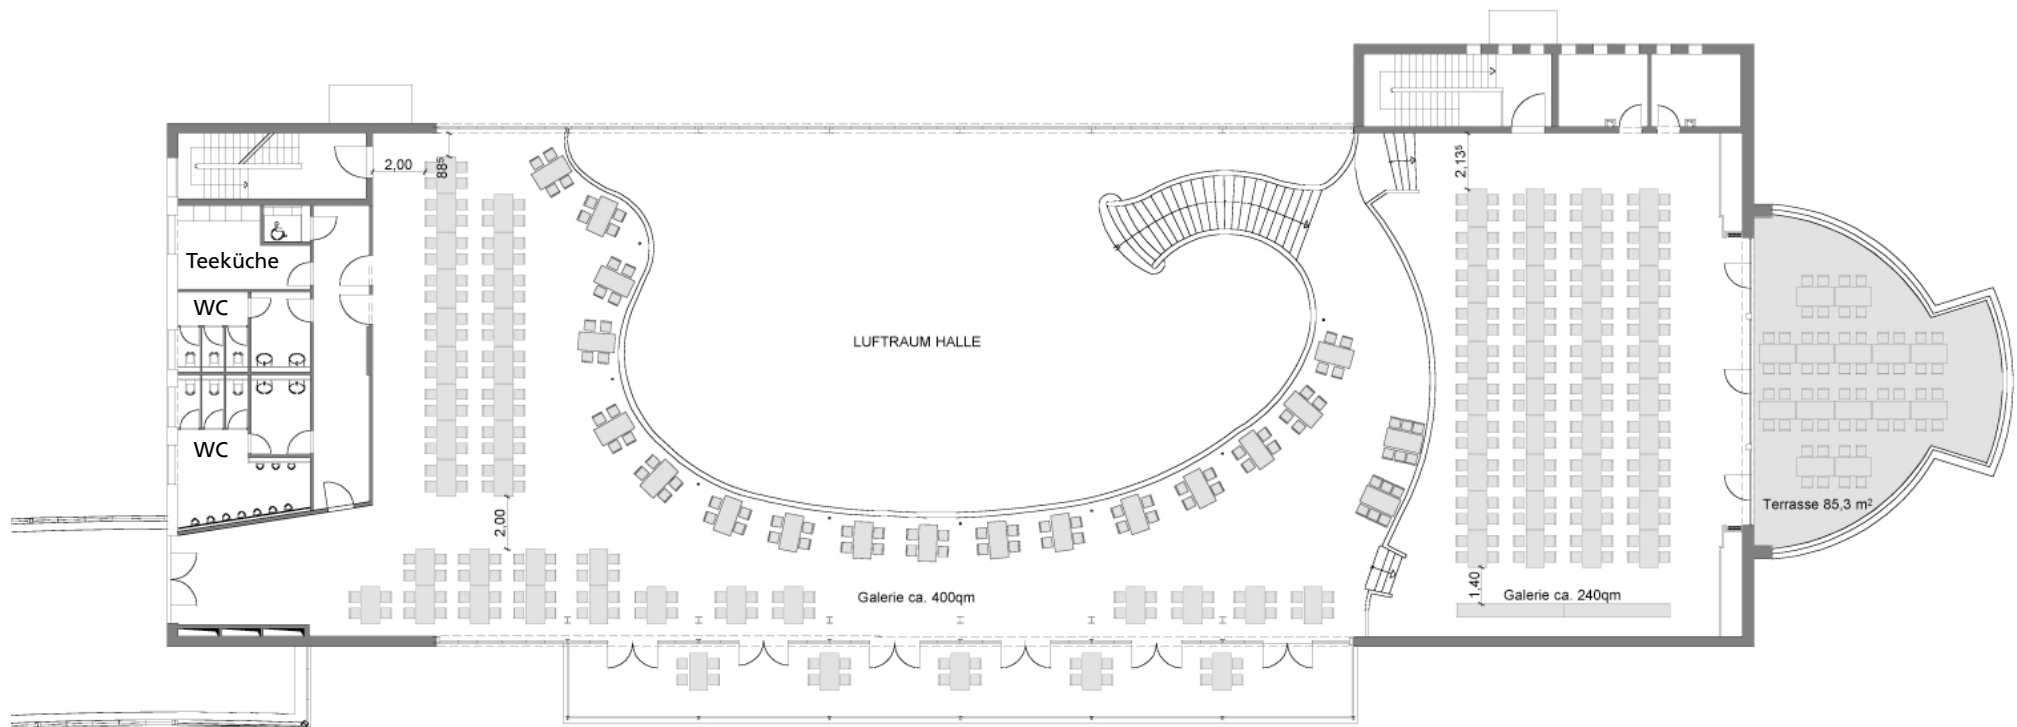

Anzahl Sitzplätze:	Galerie:	364
	Terrasse:	56
	Balkon:	20
	Gesamt:	444


Marshall-Haus

OG Bühnennutzung Lounge

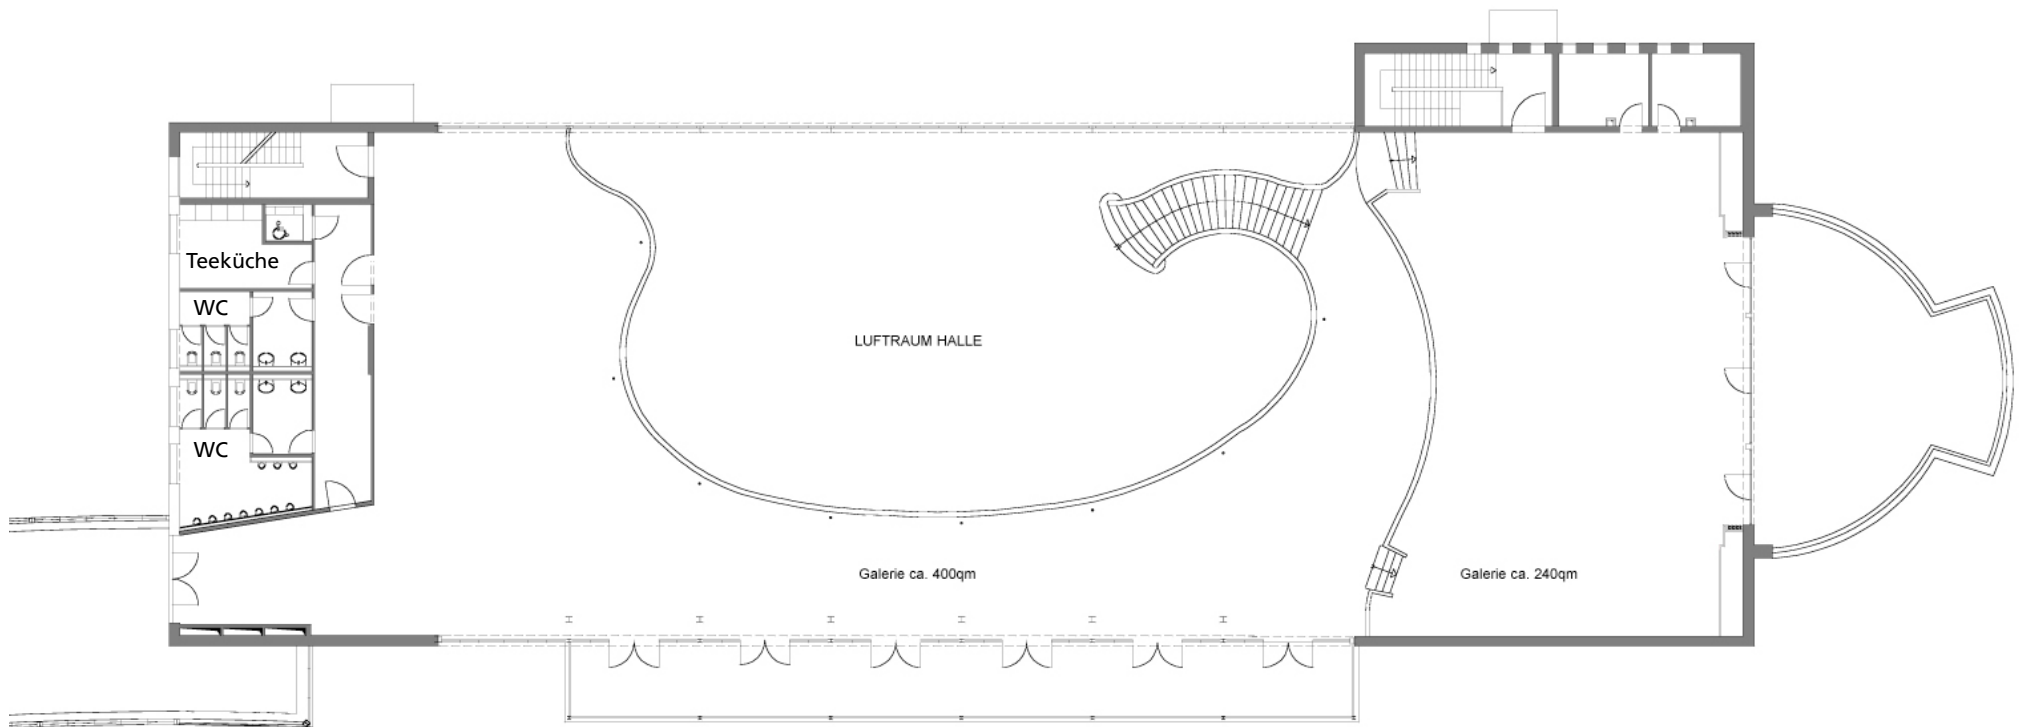

Anzahl angenommene Personen bei 2 Personen
pro qm: **1280 Personen**

Marshall-Haus
ERP Bestuhlungsvariante Lounge

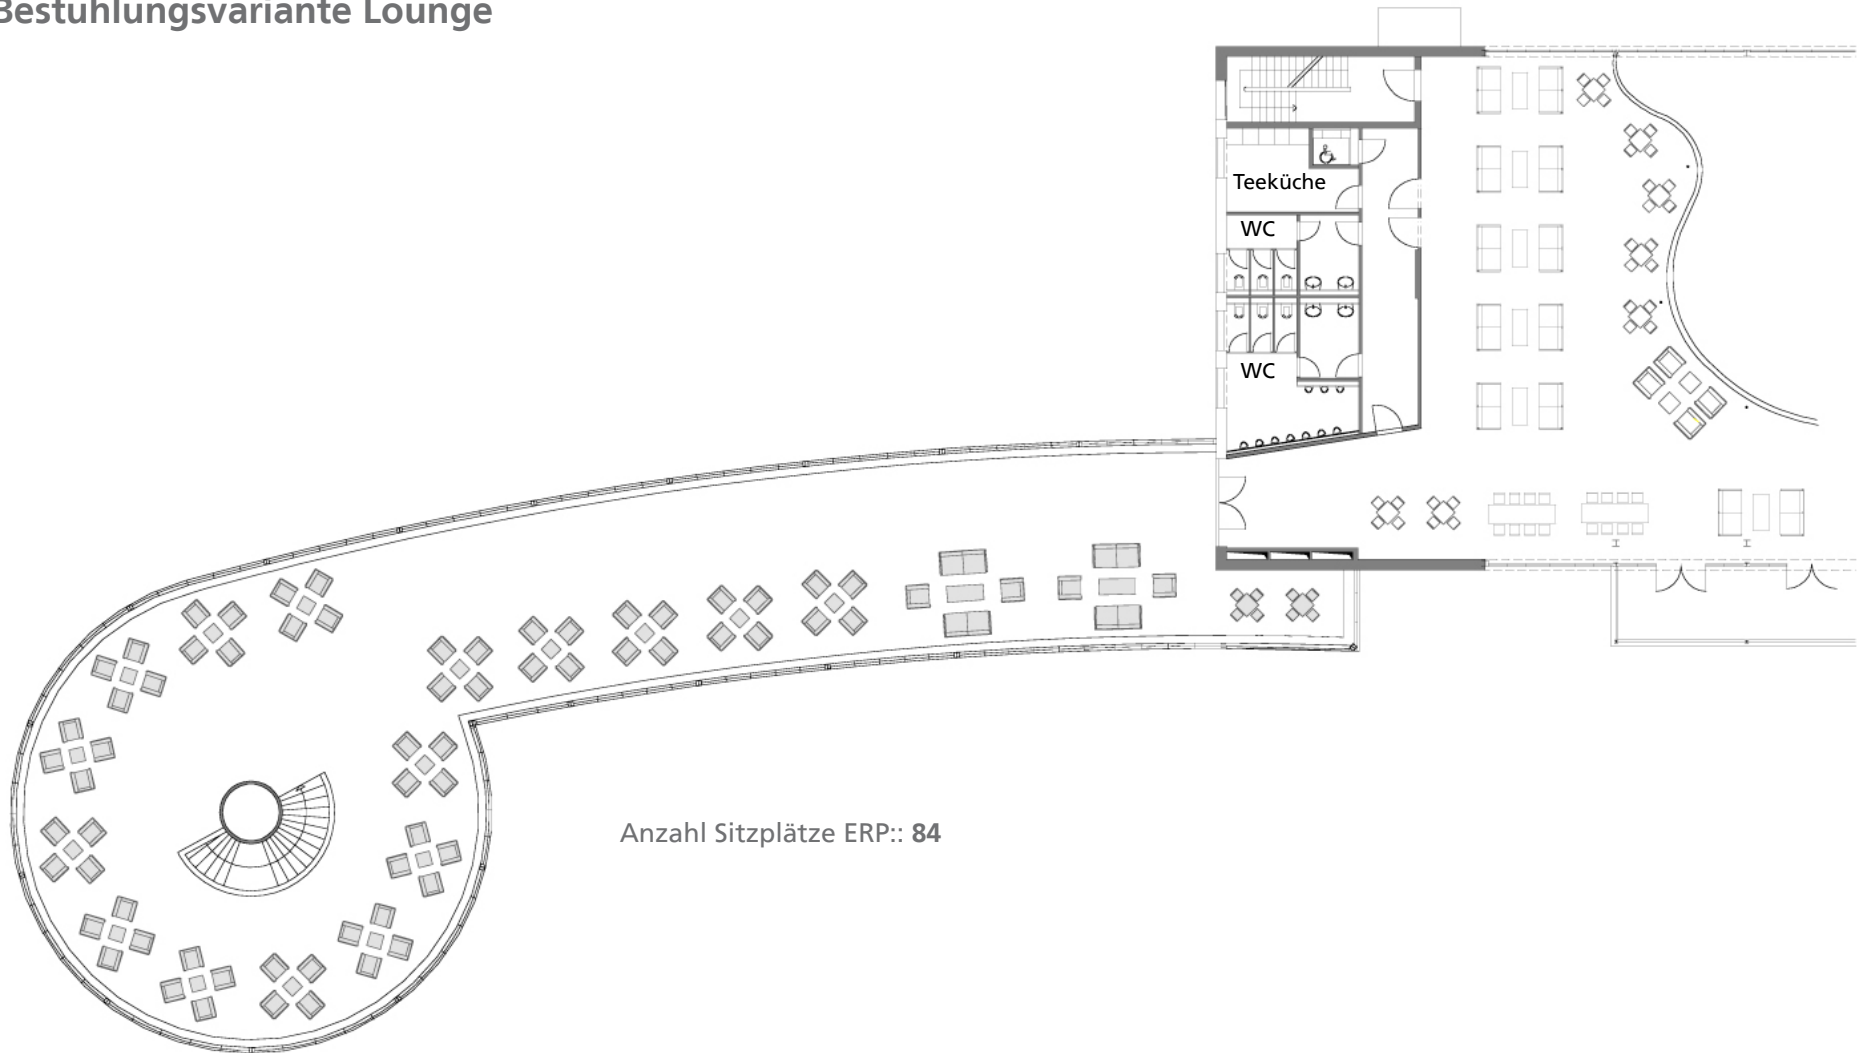

Anzahl Sitzplätze ERP:: 84

Marshall-Haus
ERP Messenutzung Lounge

