


# 103 A

(RB 103 P. +Präs.)

# 103 B

(RB 116P. +Präs.)

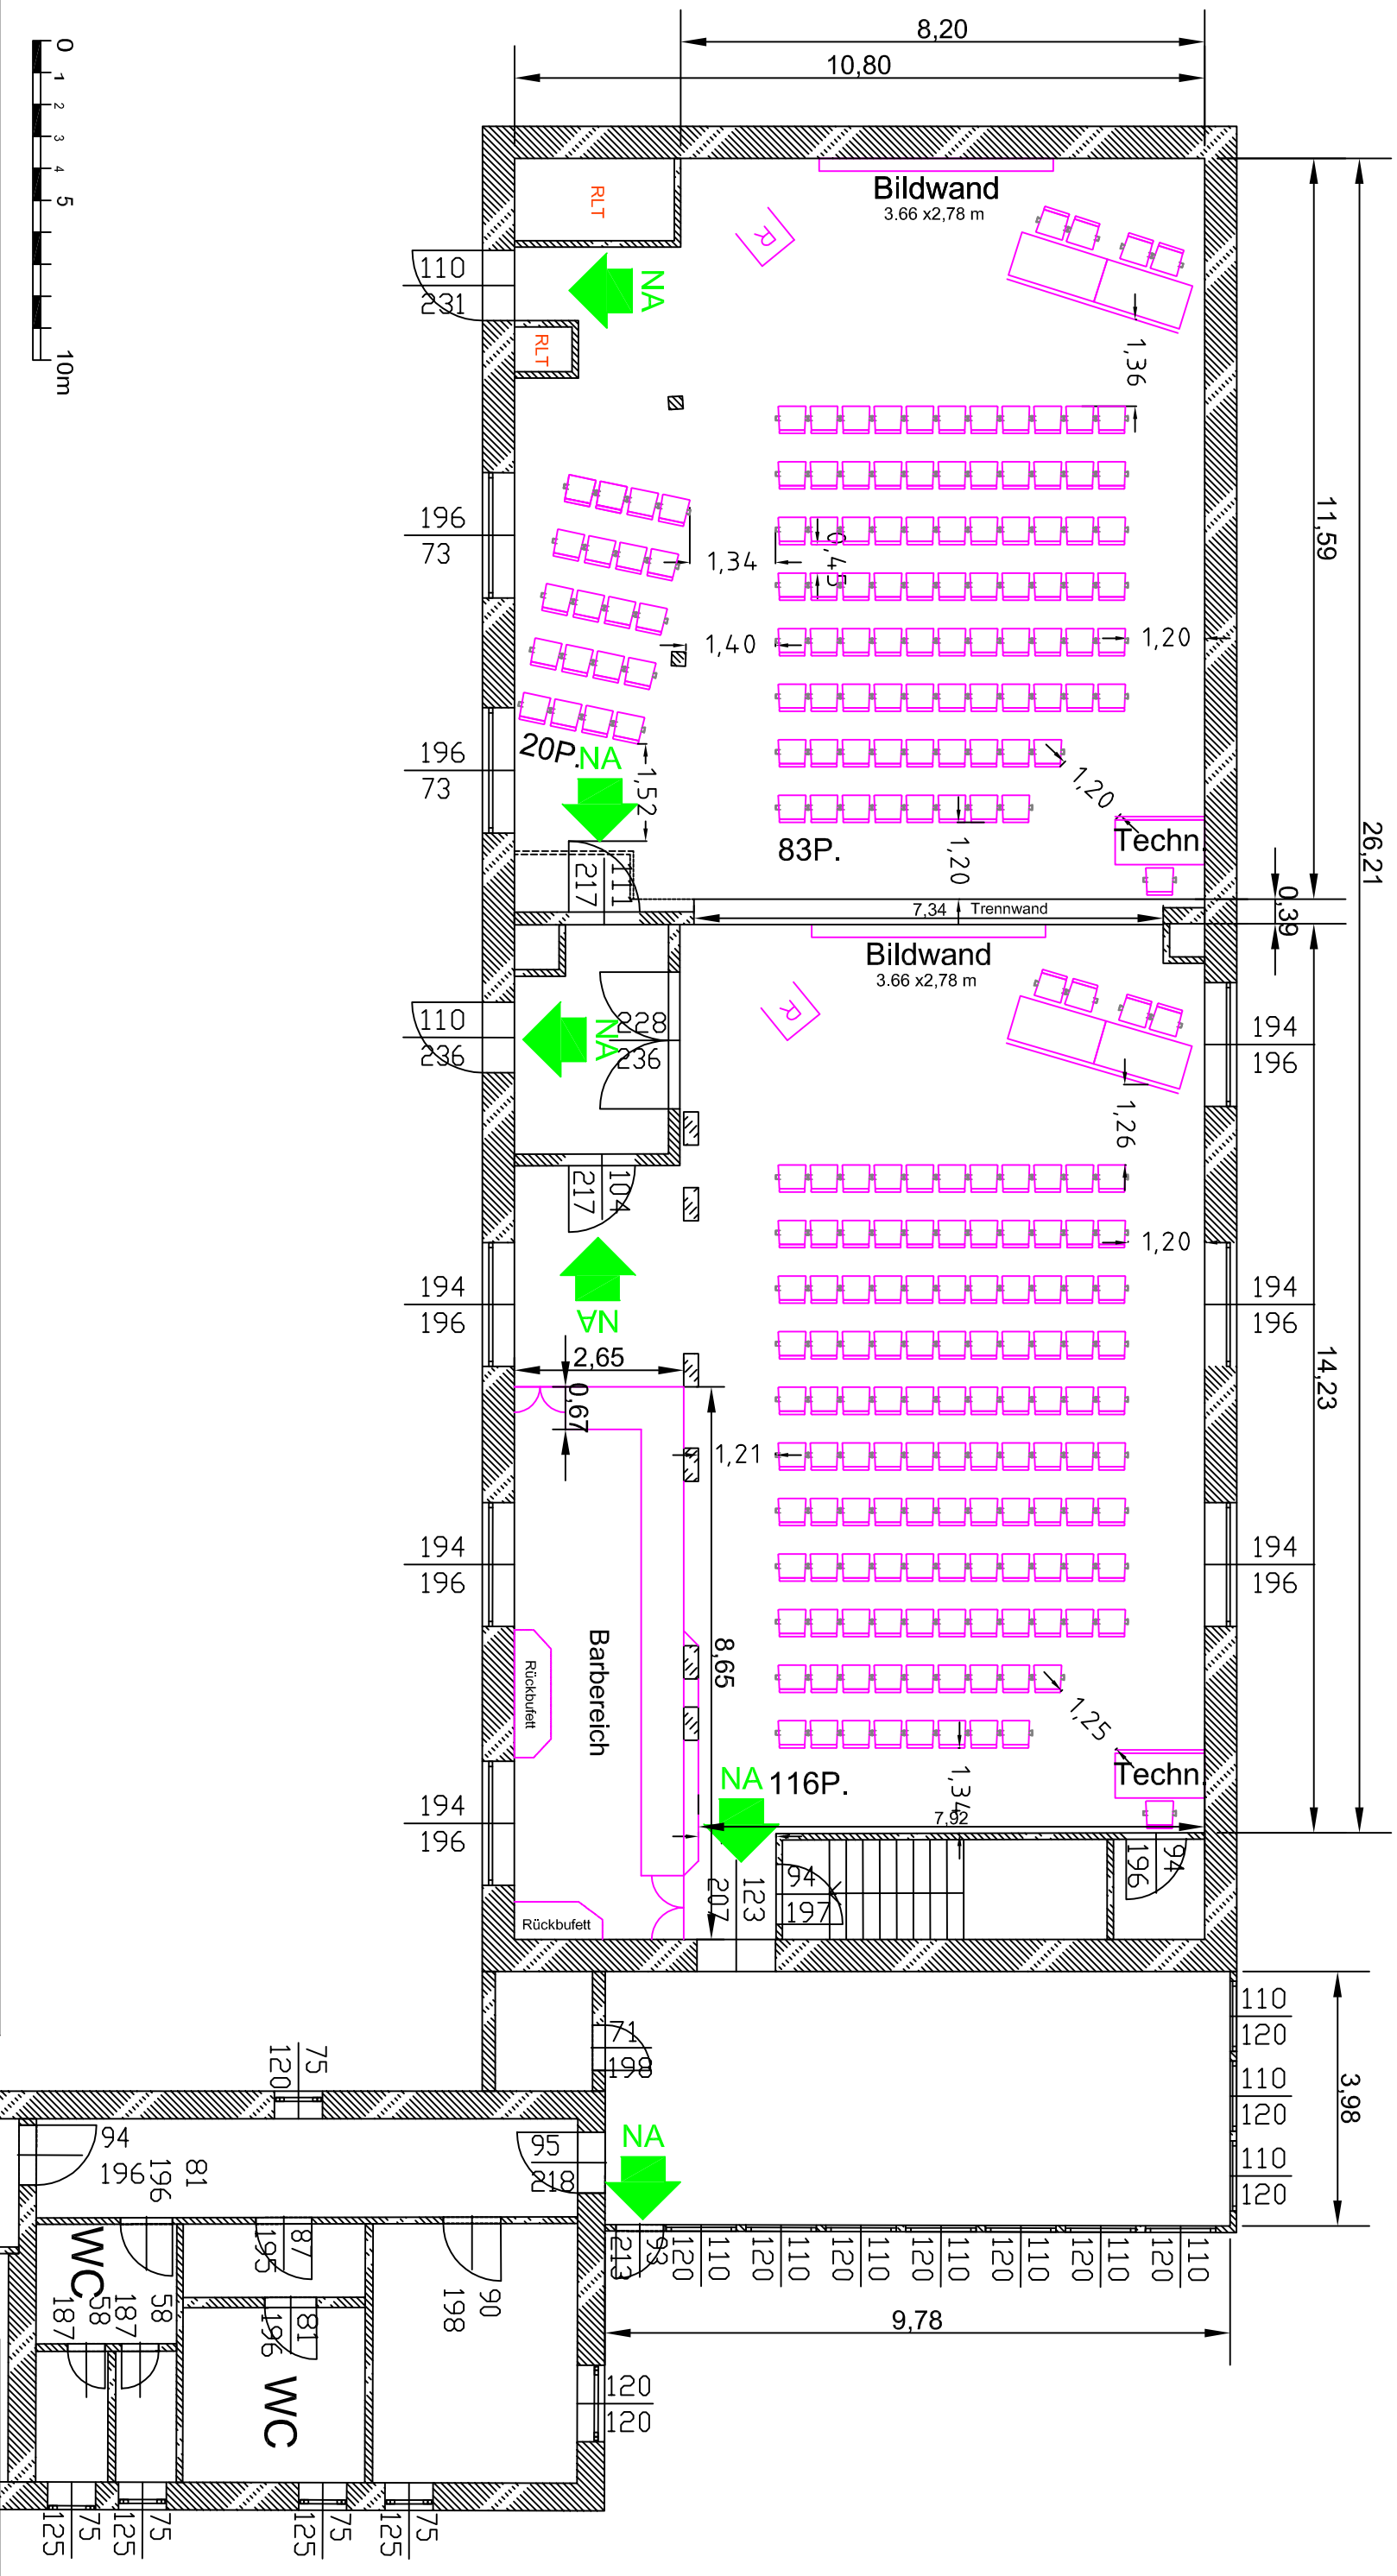

## LEGENDE

Alle Maße sind vor Ort zu prüfen!

- 2,28m Notausgangsbreite
- 342 Anzahl Fluchtpersonen
- Notausgang
- Feuermelder/Feuerschmelzrinne
- Feuerlöscher
- ELT Elektroverteilung
- HV Hydrant
- ZFW Feuermelder/ Hydrant
- AW Zuwasser/ Abwasser
- LSP Lautsprecher m. Stativ
- MK Medienkasten
- MW Modulwand
- RW Roscon-Wand
- AT Garderobenständer
- RB Arbeitstischbestuhlung
- GB Reihentischbestuhlung
- T Tisch 70x70cm m. Bestuhlung
- T Tisch 140x70cm m. Bestuhlung
- Stelltische mit mind. 120cm Breite
- zwischend. Tischen
- E Eames Sitzgruppe
- D Dolmetscherkabine
- B Beamer
- R Rednerpult
- K Kühltisch
- C Kopiergerät

**Messe Berlin**

Ticket Berlin GmbH  
Messestr. 22  
10005 Berlin  
Tel: +49 (0)30 208-2325  
E-Mail: center@messeberlin.de

Veranstaltung:  
Zeitraum:

**Funkturm Lounge** [RB 103 P. + Präs. / RB 116P. + Präs.]  
Planer/Planummer: FL 103 / RB-RB 1:100 @A3  
erstellt: ROT geändert: 01.08.2007

Für die Messe Berlin gepflegt und freigegeben: