


hall 6.2b

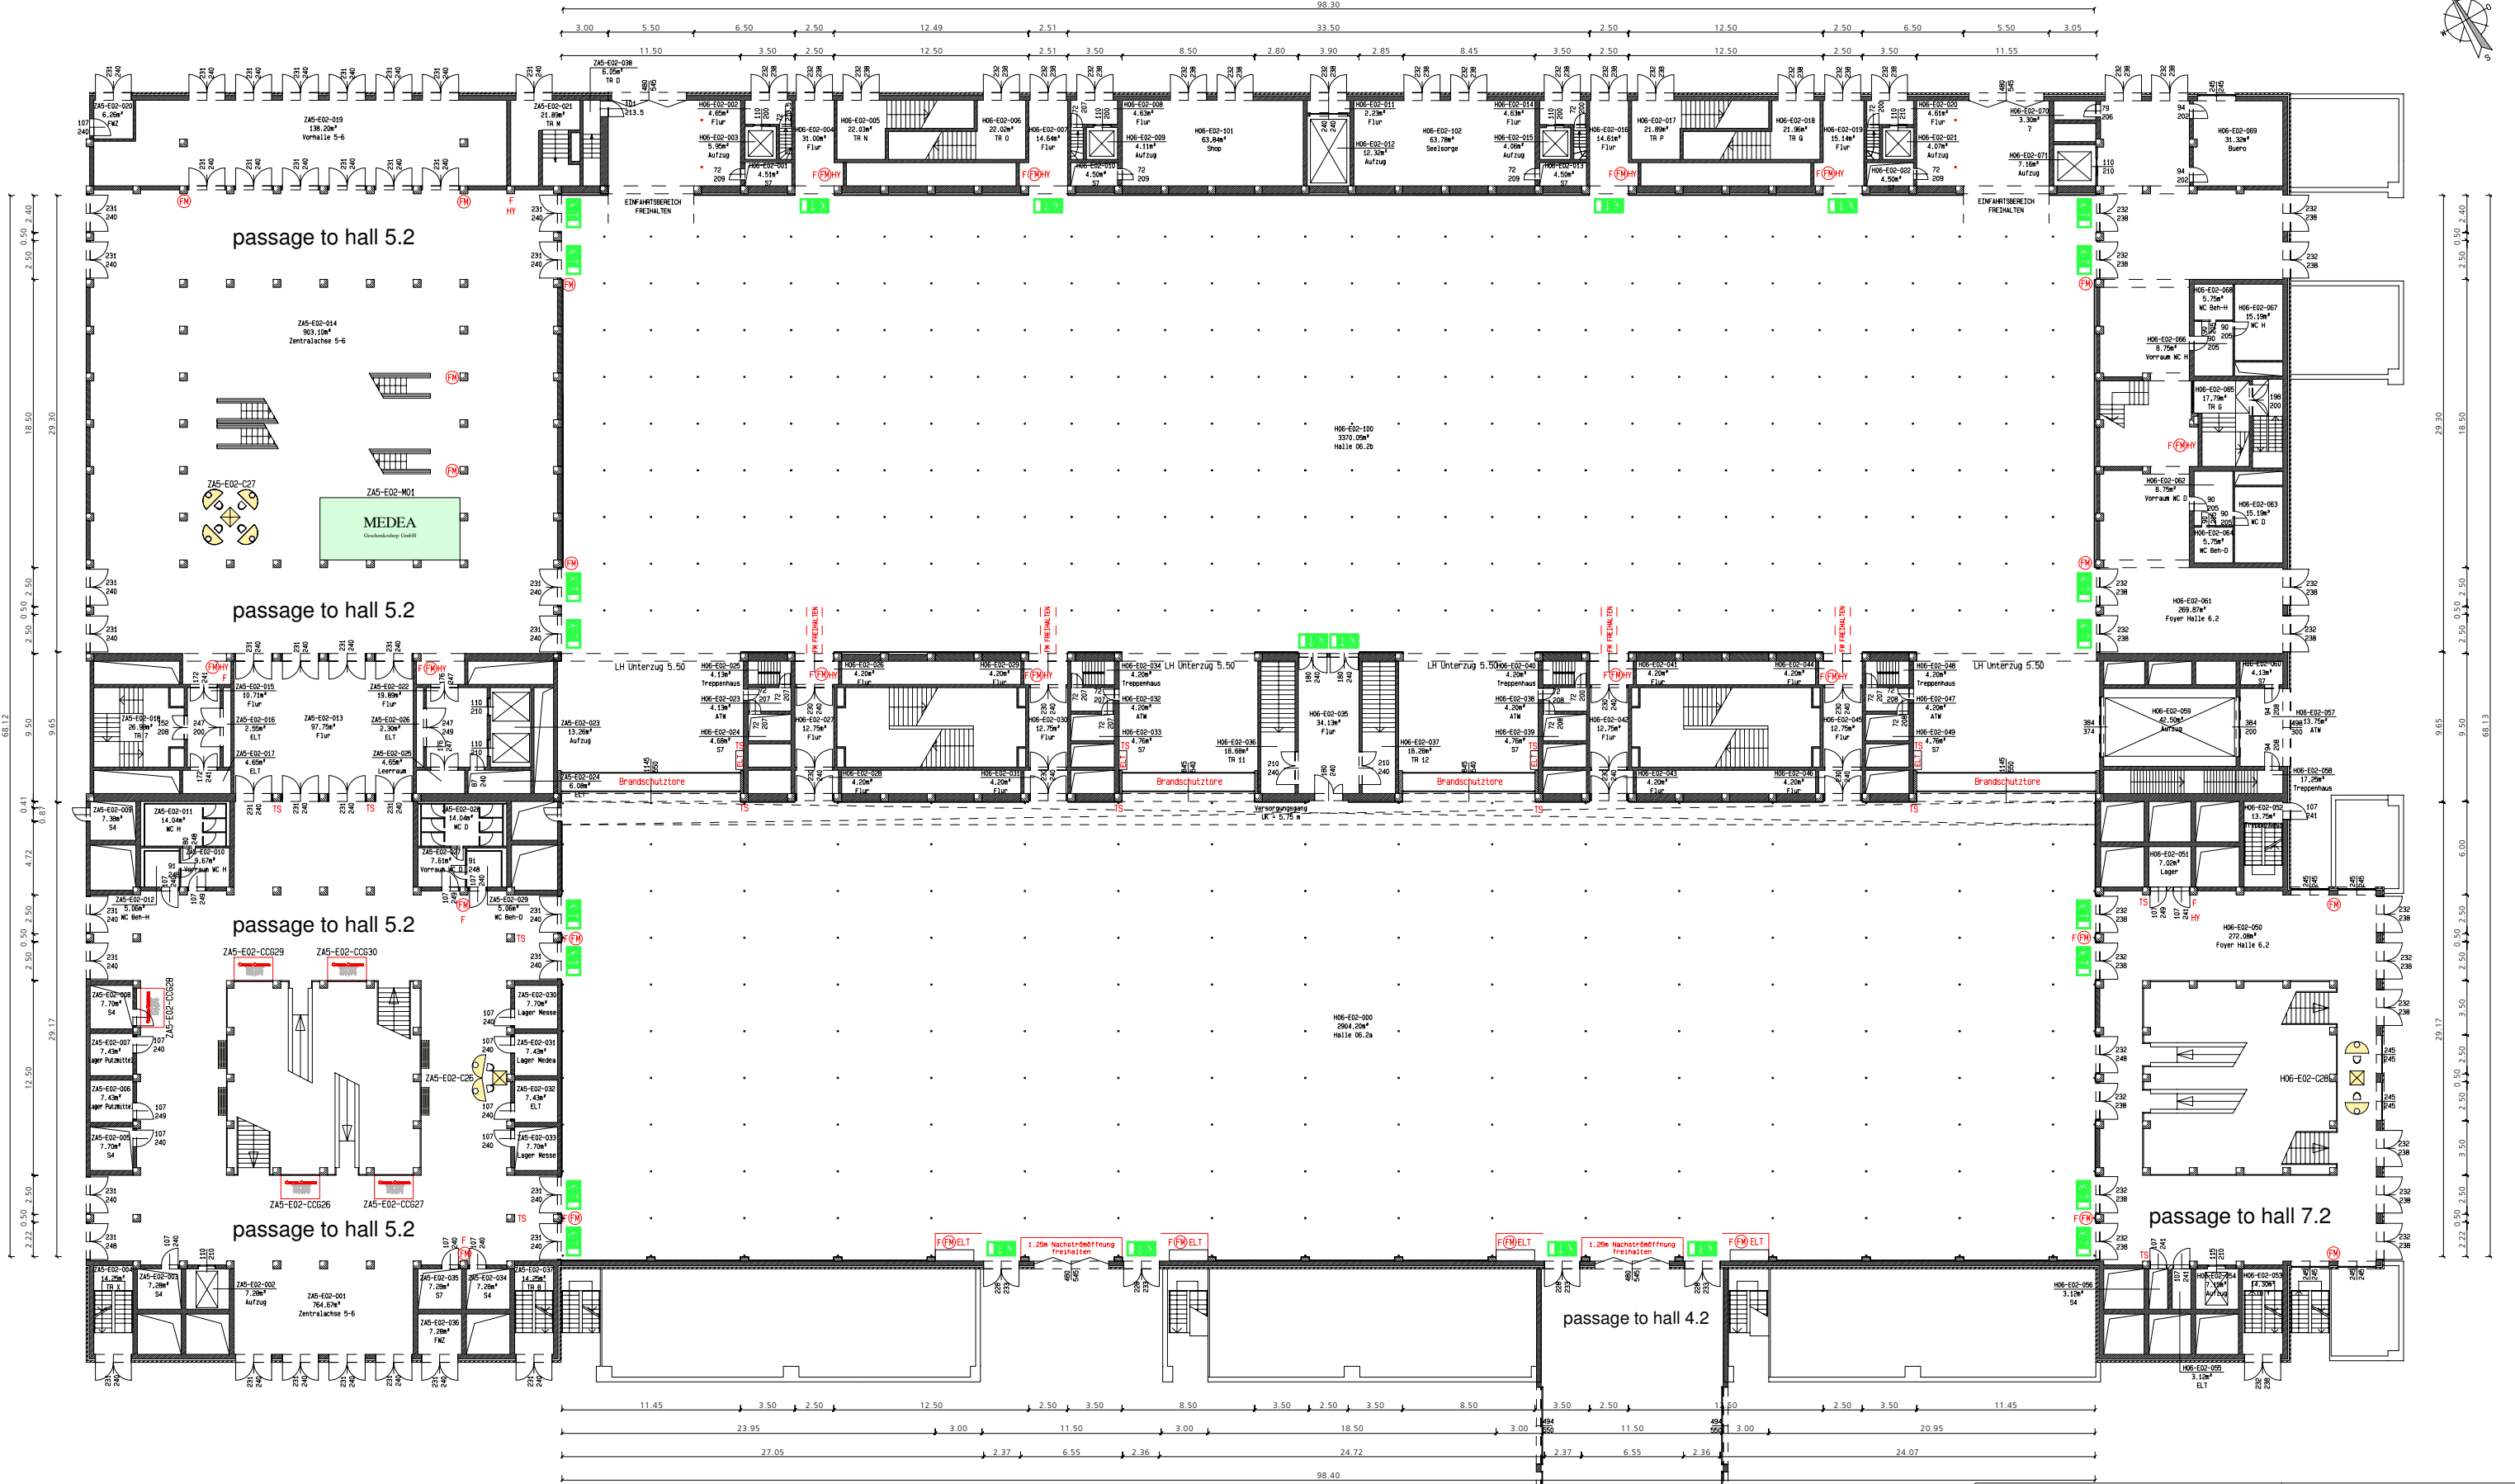

hall 6.2a

- Legende:
- HY Hydrant
 - F Feuerlöscher
 - FM Feuermelder
 - ELT Elektrotechnik
 - Notausgang



Messe Berlin

Messe Berlin GmbH
Messeplatz 22
14025 Berlin

Veranstaltung:

Zeitraum:

Ort:
Halle 06 E02

Planart/Plannummer:
Grundriss

erstellt:

Telefon: +49 (0)30/3038-0
Telefax: +49 (0)30/3038-2325
E-Mail: central@messe-berlin.de

Maßstab:

Für die Messe Berlin geprüft und freigegeben:

geändert:

Alle Maße sind vor Ort zu prüfen!