


Marshall - Haus EG
Ausstellungsfläche gesamt
469,1 m²

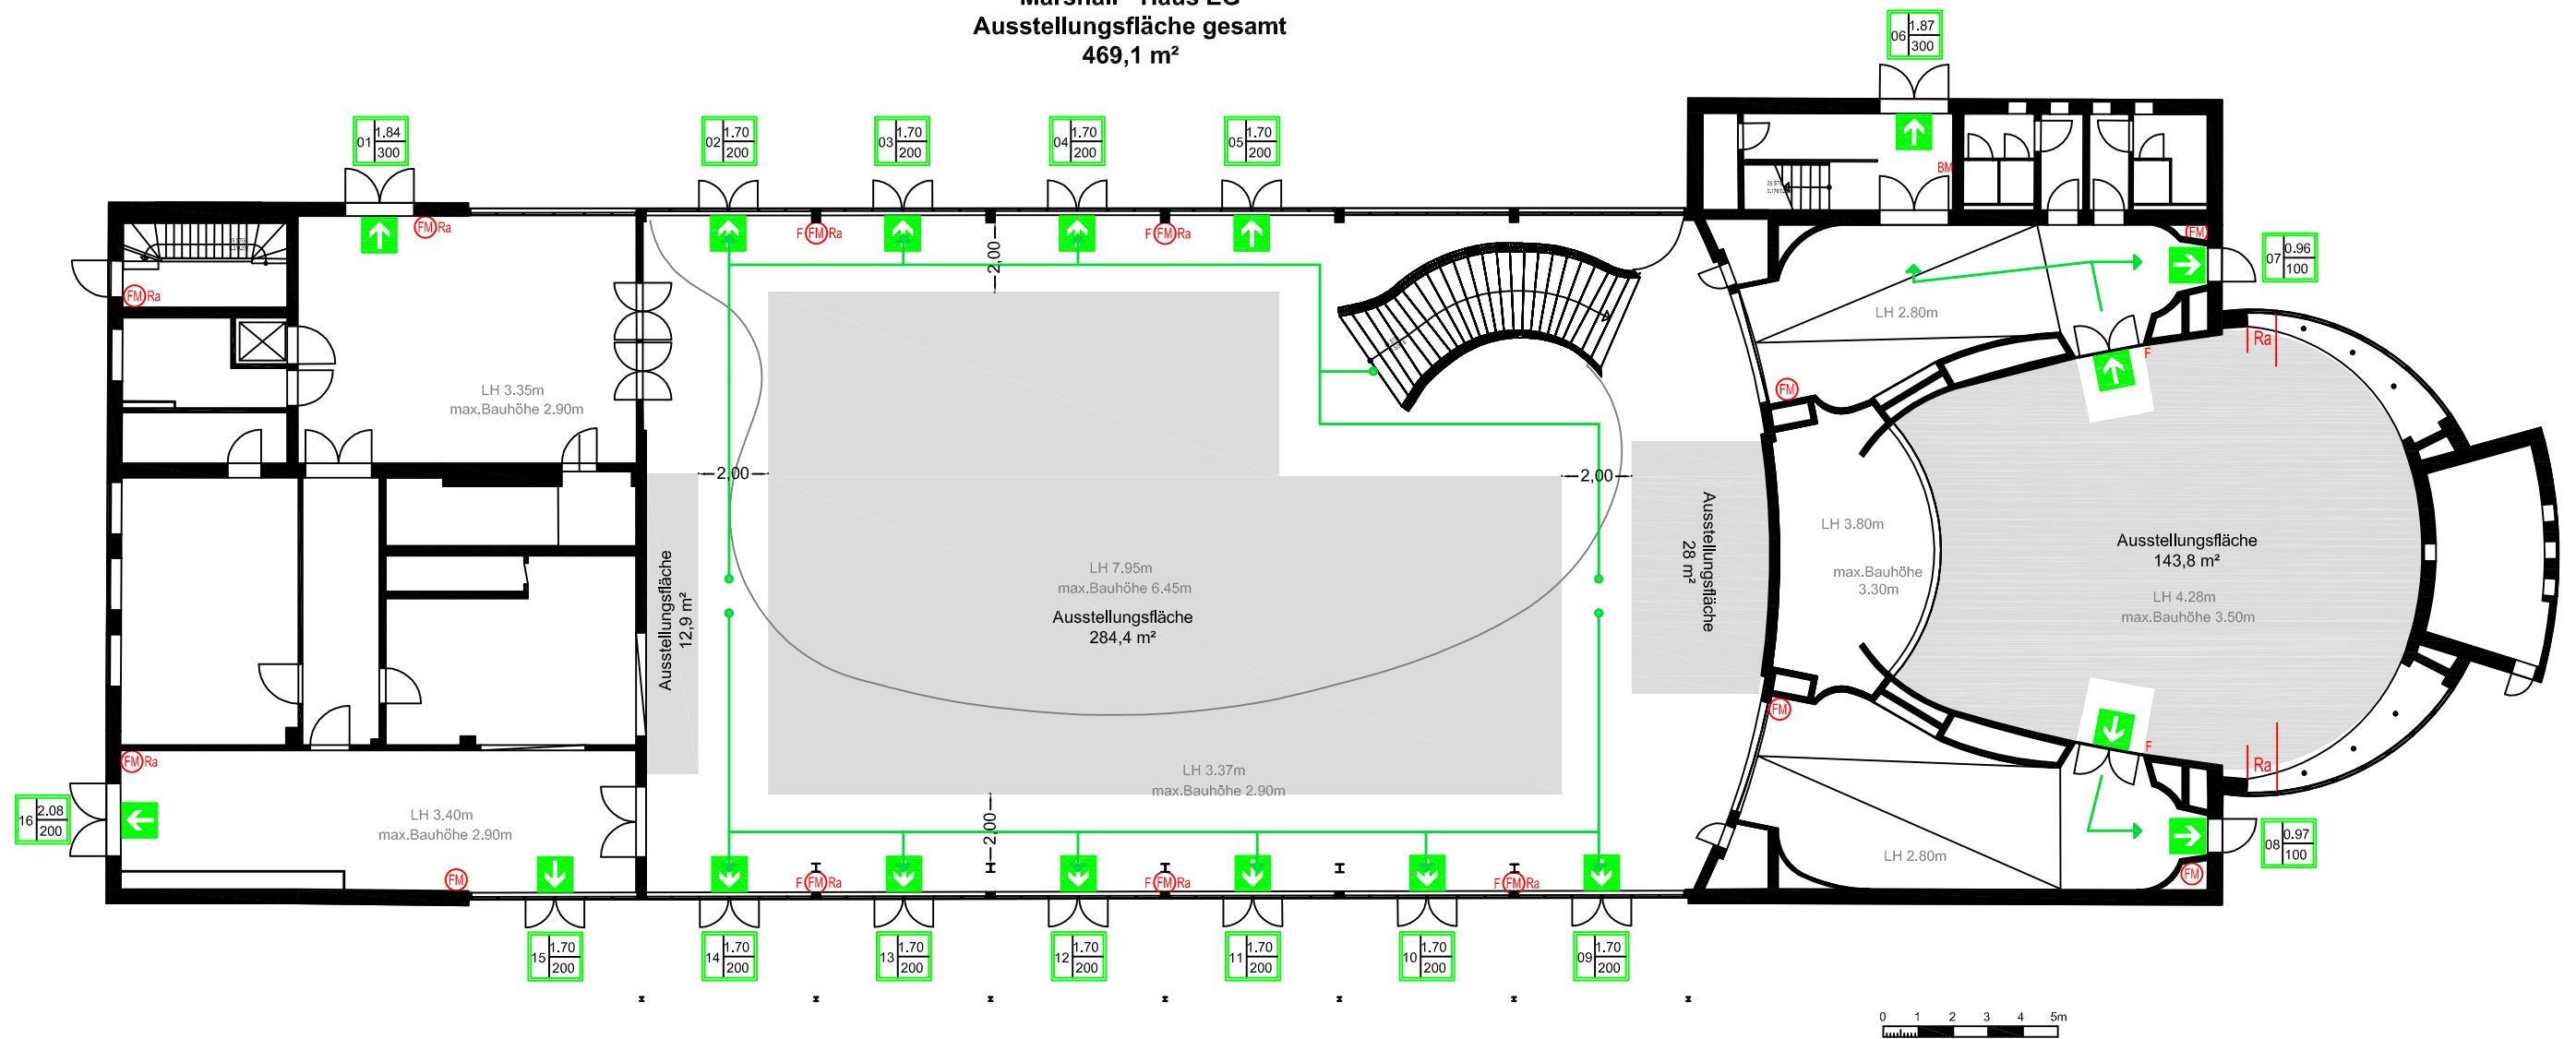

LEGENDE

- | | | |
|--------------------------------------------------------------------------------------------|--------------------|-------------|
| Entfluchtungssymbol
Nümmierung Notausgang
Notausgangsbreite
Anzahl Fluchtpersonen | Rauchmelder | Hängepunkt |
| Notausgang | Elektroverteiler | Beleuchtung |
| Feuermelder | Elektroanschluss | Bodentanks |
| Rauchabzug | Symbol Steckdose | |
| Hydrant | Deckenlautsprecher | |
| | Medienkasten | |

Messe Berlin GmbH Messedamm 22 14055 Berlin	Telefon: +49 (0)30/3038-0 Telefax: +49 (0)30/3038-2325 E-Mail: central@messe-berlin.de
Veranstaltung: Veranstaltung	[Veranstaltung] [Veranstaltung]
Zeitraum: [Zeitraum]	
Marshallhaus EG	
Planart/Plannummer: PL 005- Ausstellungsrastrer 1:200@A3	Maßstab: [Maßstab]
erstellt: MI	geändert: 09/2009

Für die Messe Berlin geprüft und freigegeben:
Alle Maße sind vor Ort zu prüfen!